


PRZEKRÓJ A - A

SKALA 1:100

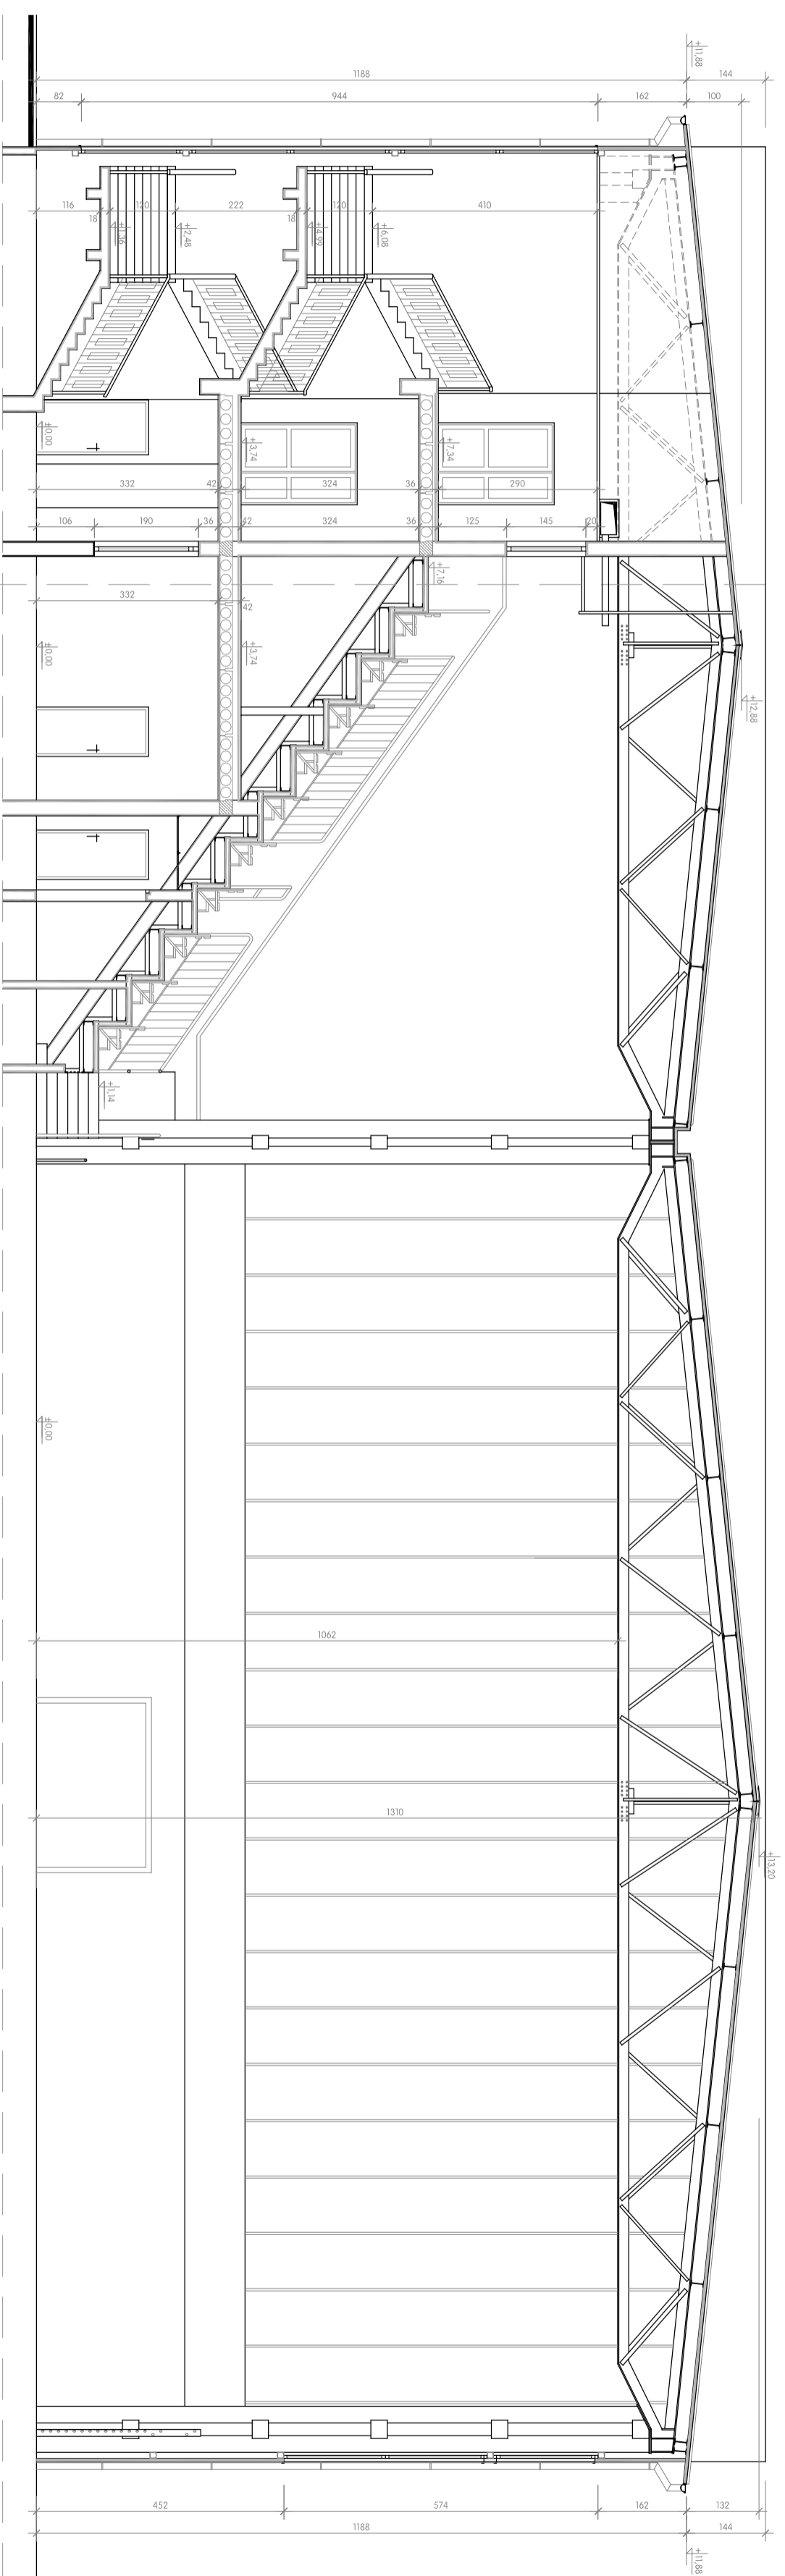

Obiekt:	MOSIR - "DOM SPORTU", 39-200 DĘBICA, ul. SPORTOWA 26	Data oprac.	12.2008
Temat:	INWENTARYZACJA BUDYNKU DOMU SPORTU W DĘBICY	Skala:	1:100
Tytuł rysunku:	PRZEKRÓJ A - A	Nr rys.	5
Opracował:	mgr inż. Andrzej Lenkiewicz upr. bud. AN/8346/403/82		